

EIN PROJEKT DER GENO50

GENOvida



3ZKBB

MANTEUFFELSTRASSE 3
65197 WIESBADEN


HAUS A | 186.1.5. | 2.OG LINKS



3-ZIMMER-WOHNUNG MIT BALKON

Grünes Wohnen auf 85,48 m² in zentraler Lage in Wiesbaden: Bad mit Wanne, Fußbodenheizung, Echtholzparkett, elektr. Rollläden, Video-Türsprechanlage, ressourcenschonende Wasser- und Raumwärme, Fahrradabstellräume, Tiefgaragenstellplatz und Quartiersspielplatz. Weitere Informationen finden Sie unter www.geno50.de/genovida

Wohnzimmer	25,62 m ²
Schlafzimmer	15,09 m ²
Kinderzimmer	14,55 m ²
Küche	5,64 m ²
Bad (Wanne)	6,22 m ²
WC	1,54 m ²
Flur	10,59 m ²
Abstellraum	1,79 m ²
Balkon (West) (13,46 m ² x 1/3)	4,44 m ²
Gesamtmietfläche	85,48 m²
Keller	4,23 m ²

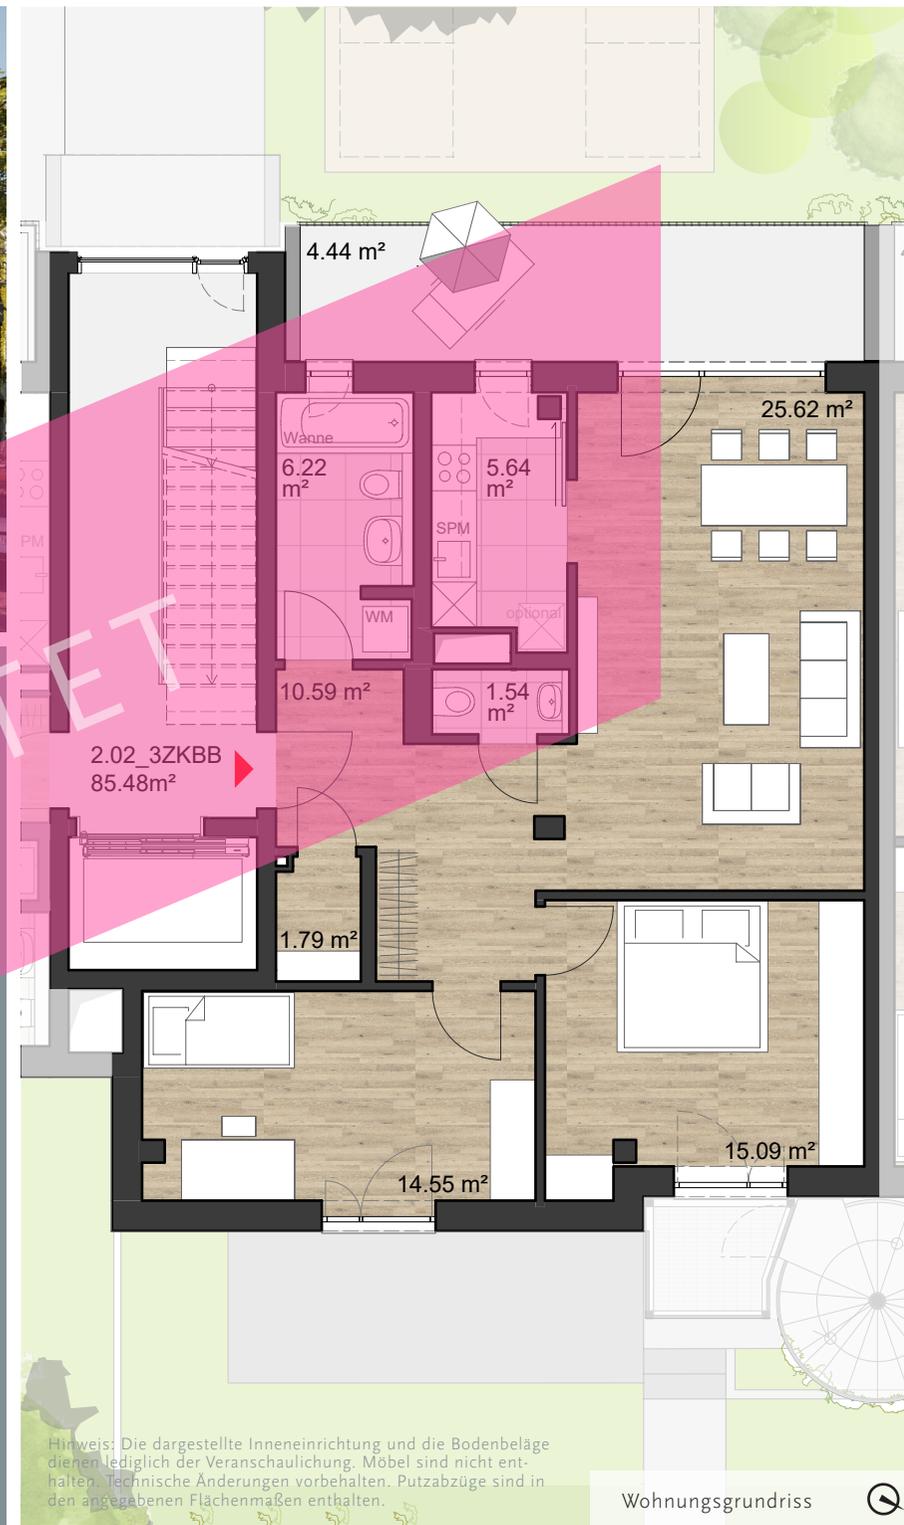

Hinweis: Die dargestellte Inneneinrichtung und die Bodenbeläge dienen lediglich der Veranschaulichung. Möbel sind nicht enthalten. Technische Änderungen vorbehalten. Putzabzüge sind in den angegebenen Flächenmaßen enthalten.

Wohnungsgrundriss

