

GENO EIN PROJEKT DER GENO50

Duda



2ZKBB
 MANTEUFFELSTRASSE 3
 65197 WIESBADEN
 HAUS A | 186.1.6. | 3.OG RECHTS


2-ZIMMER-WOHNUNG MIT BALKON

Grünes Wohnen auf 50,48 m² in zentraler Lage in Wiesbaden: Bad mit bodengleicher Dusche, offene Wohnküche, Fußbodenheizung, Echtholzparkett, elektr. Rollläden, Video-Türsprechanlage, ressourcenschonende Wasser- und Raumwärme, Fahrradabstellräume, Tiefgaragenstellplatz u. Quartiersspielplatz. Weitere Informationen finden Sie unter www.geno50.de/genovida

Wohnküche	23,11 m ²
Schlafzimmer	13,40 m ²
Bad (Dusche)	6,16 m ²
Flur	5,10 m ²
Abstellraum	1,06 m ²
Balkon (West) (5,01 m ² x 1/3)	1,65 m ²
Gesamtnielfläche	50,48 m²
Keller	4,96 m ²



Lage im Projekt

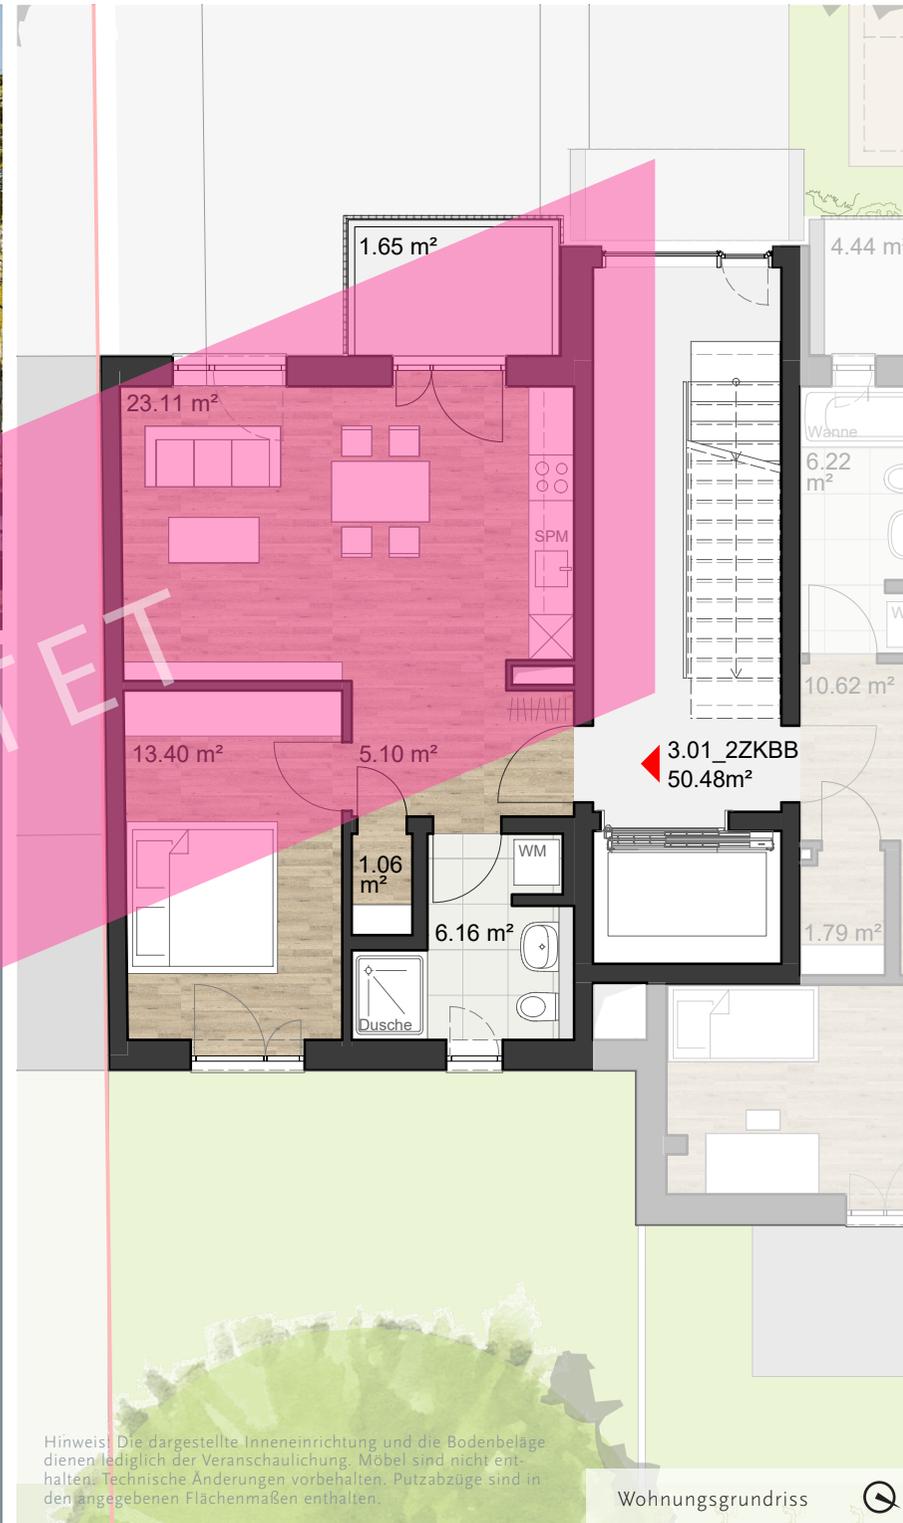

Hinweis: Die dargestellte Inneneinrichtung und die Bodenbeläge dienen lediglich der Veranschaulichung. Möbel sind nicht enthalten. Technische Änderungen vorbehalten. Putzabzüge sind in den angegebenen Flächenmaßen enthalten.

Wohnungsgrundriss

VERMIETET